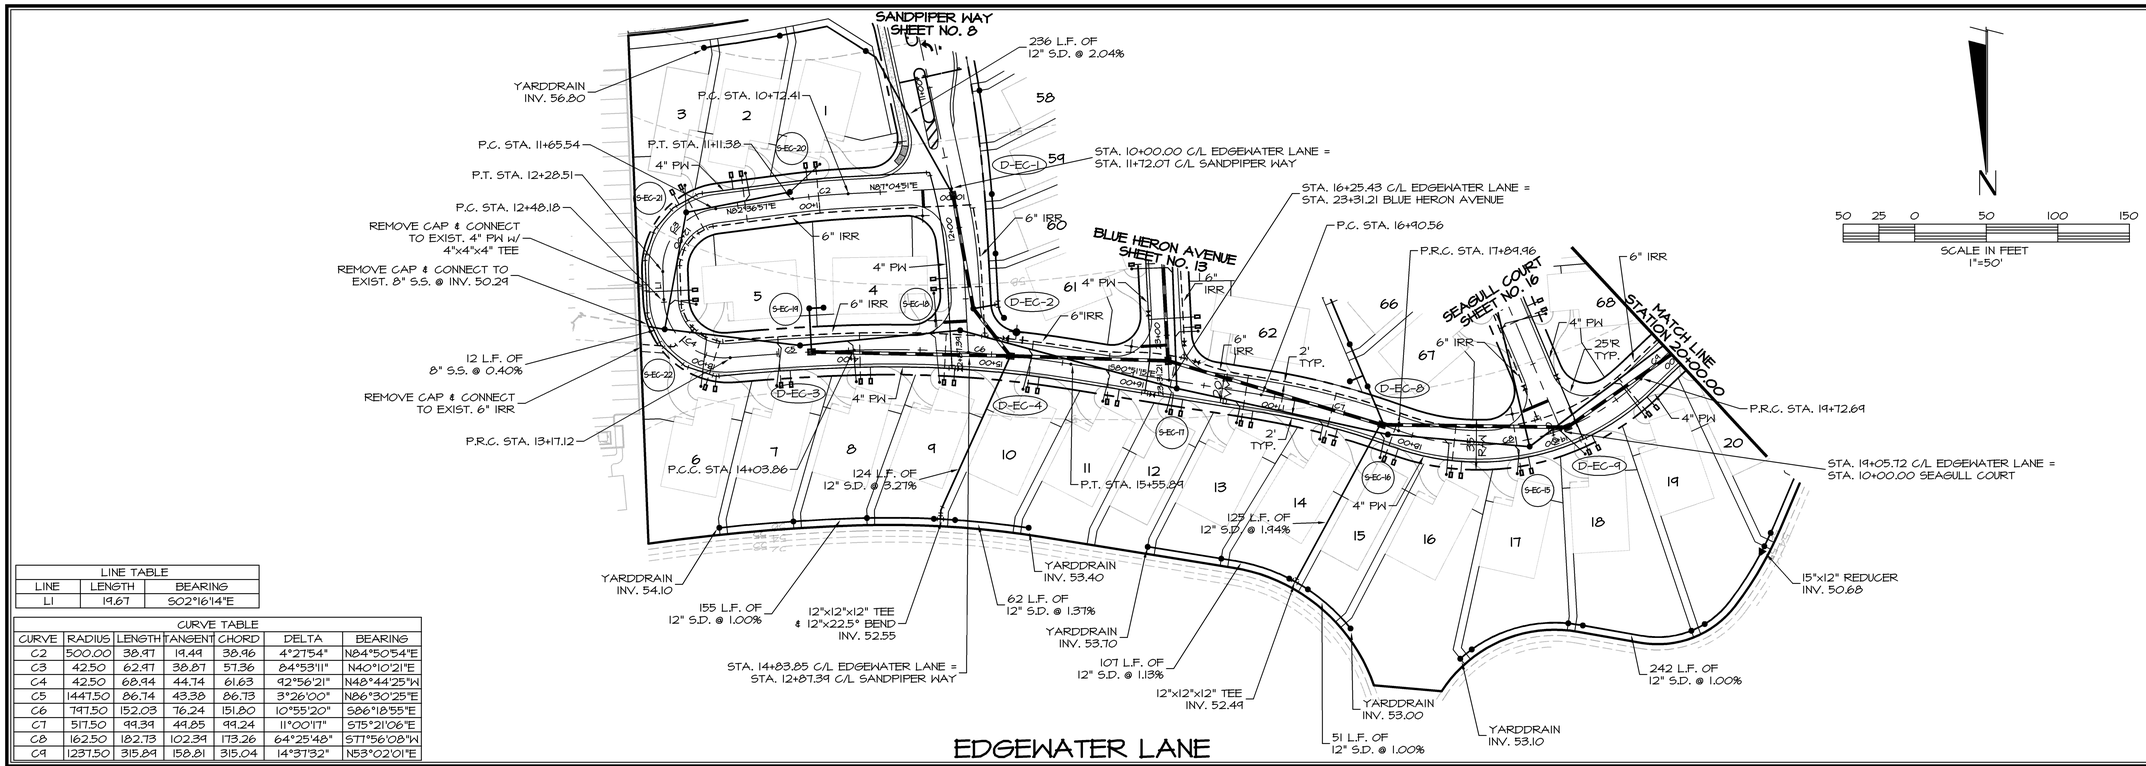

LINE TABLE		
LINE	LENGTH	BEARING
L1	19.67	S02°16'14"E

CURVE TABLE						
CURVE	RADIUS	LENGTH	TANGENT	CHORD	DELTA	BEARING
C2	500.00	38.97	19.49	38.96	4°27'54"	N84°50'54"E
C3	42.50	62.97	38.87	57.36	84°53'11"	N40°10'21"E
C4	42.50	68.94	44.74	61.63	92°56'21"	N48°44'25"W
C5	1447.50	86.74	43.38	86.73	3°26'00"	N86°30'25"E
C6	797.50	152.03	76.24	151.80	10°55'20"	S86°18'55"E
C7	517.50	99.39	49.85	99.24	11°00'17"	S75°21'06"E
C8	162.50	182.73	102.39	173.26	64°25'48"	S77°56'08"W
C9	1237.50	315.89	158.81	315.04	14°37'32"	N53°02'01"E

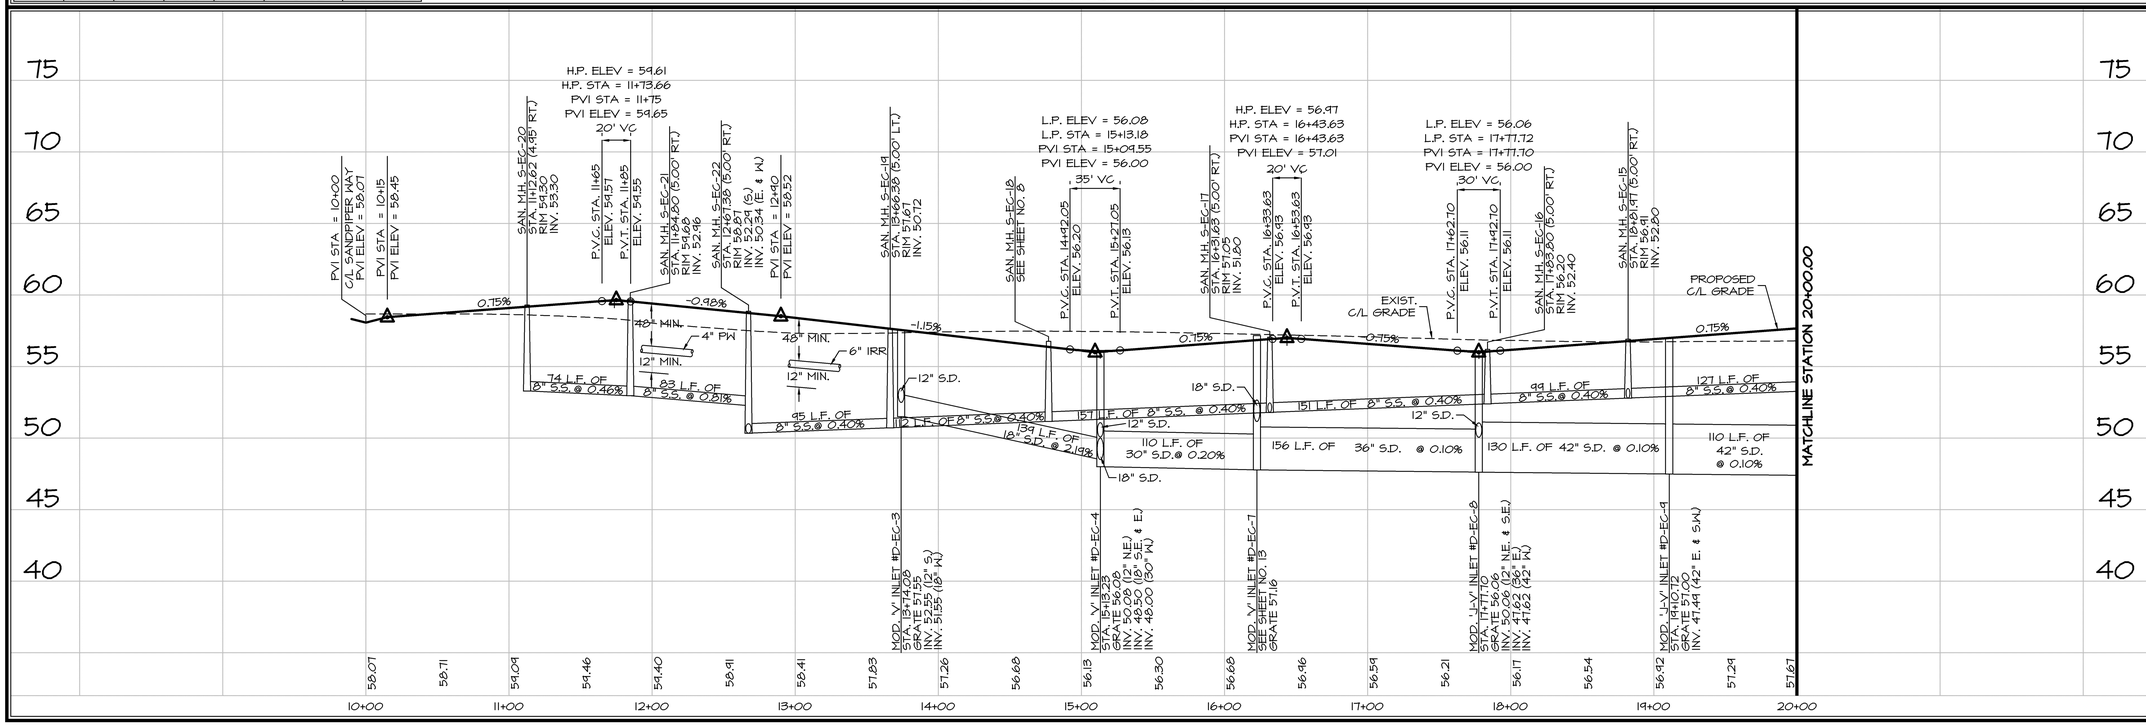

REVISIONS	BY
DATE	

FARNER BARLEY AND ASSOCIATES, INC.
ENGINEERS ▲ SURVEYORS ▲ PLANNERS
Certificate of Authorization Number: 4709
4450 N.E. 83rd Road ○ Wildwood, Florida 34785 ○ (352) 748-3126

The Villages

VILLAGES OF SUMTER
EDGEWATER COTTAGES

PLAN & PROFILE
EDGEWATER LANE

DATE 1-18-10
DRAWN BY DC
CHKD BY JAH
FILE NAME EDGEWATER-PP2
JOB NO. 921141.1879

SHT. 9 OF 17

S:\SUMTER\UNITS&VILLAS\EDGEWATER COTTAGES\CIVIL\CONSTRUCTION\009-EDGEWATER-PP2.dwg, 3/29/2010 3:26:19 PM