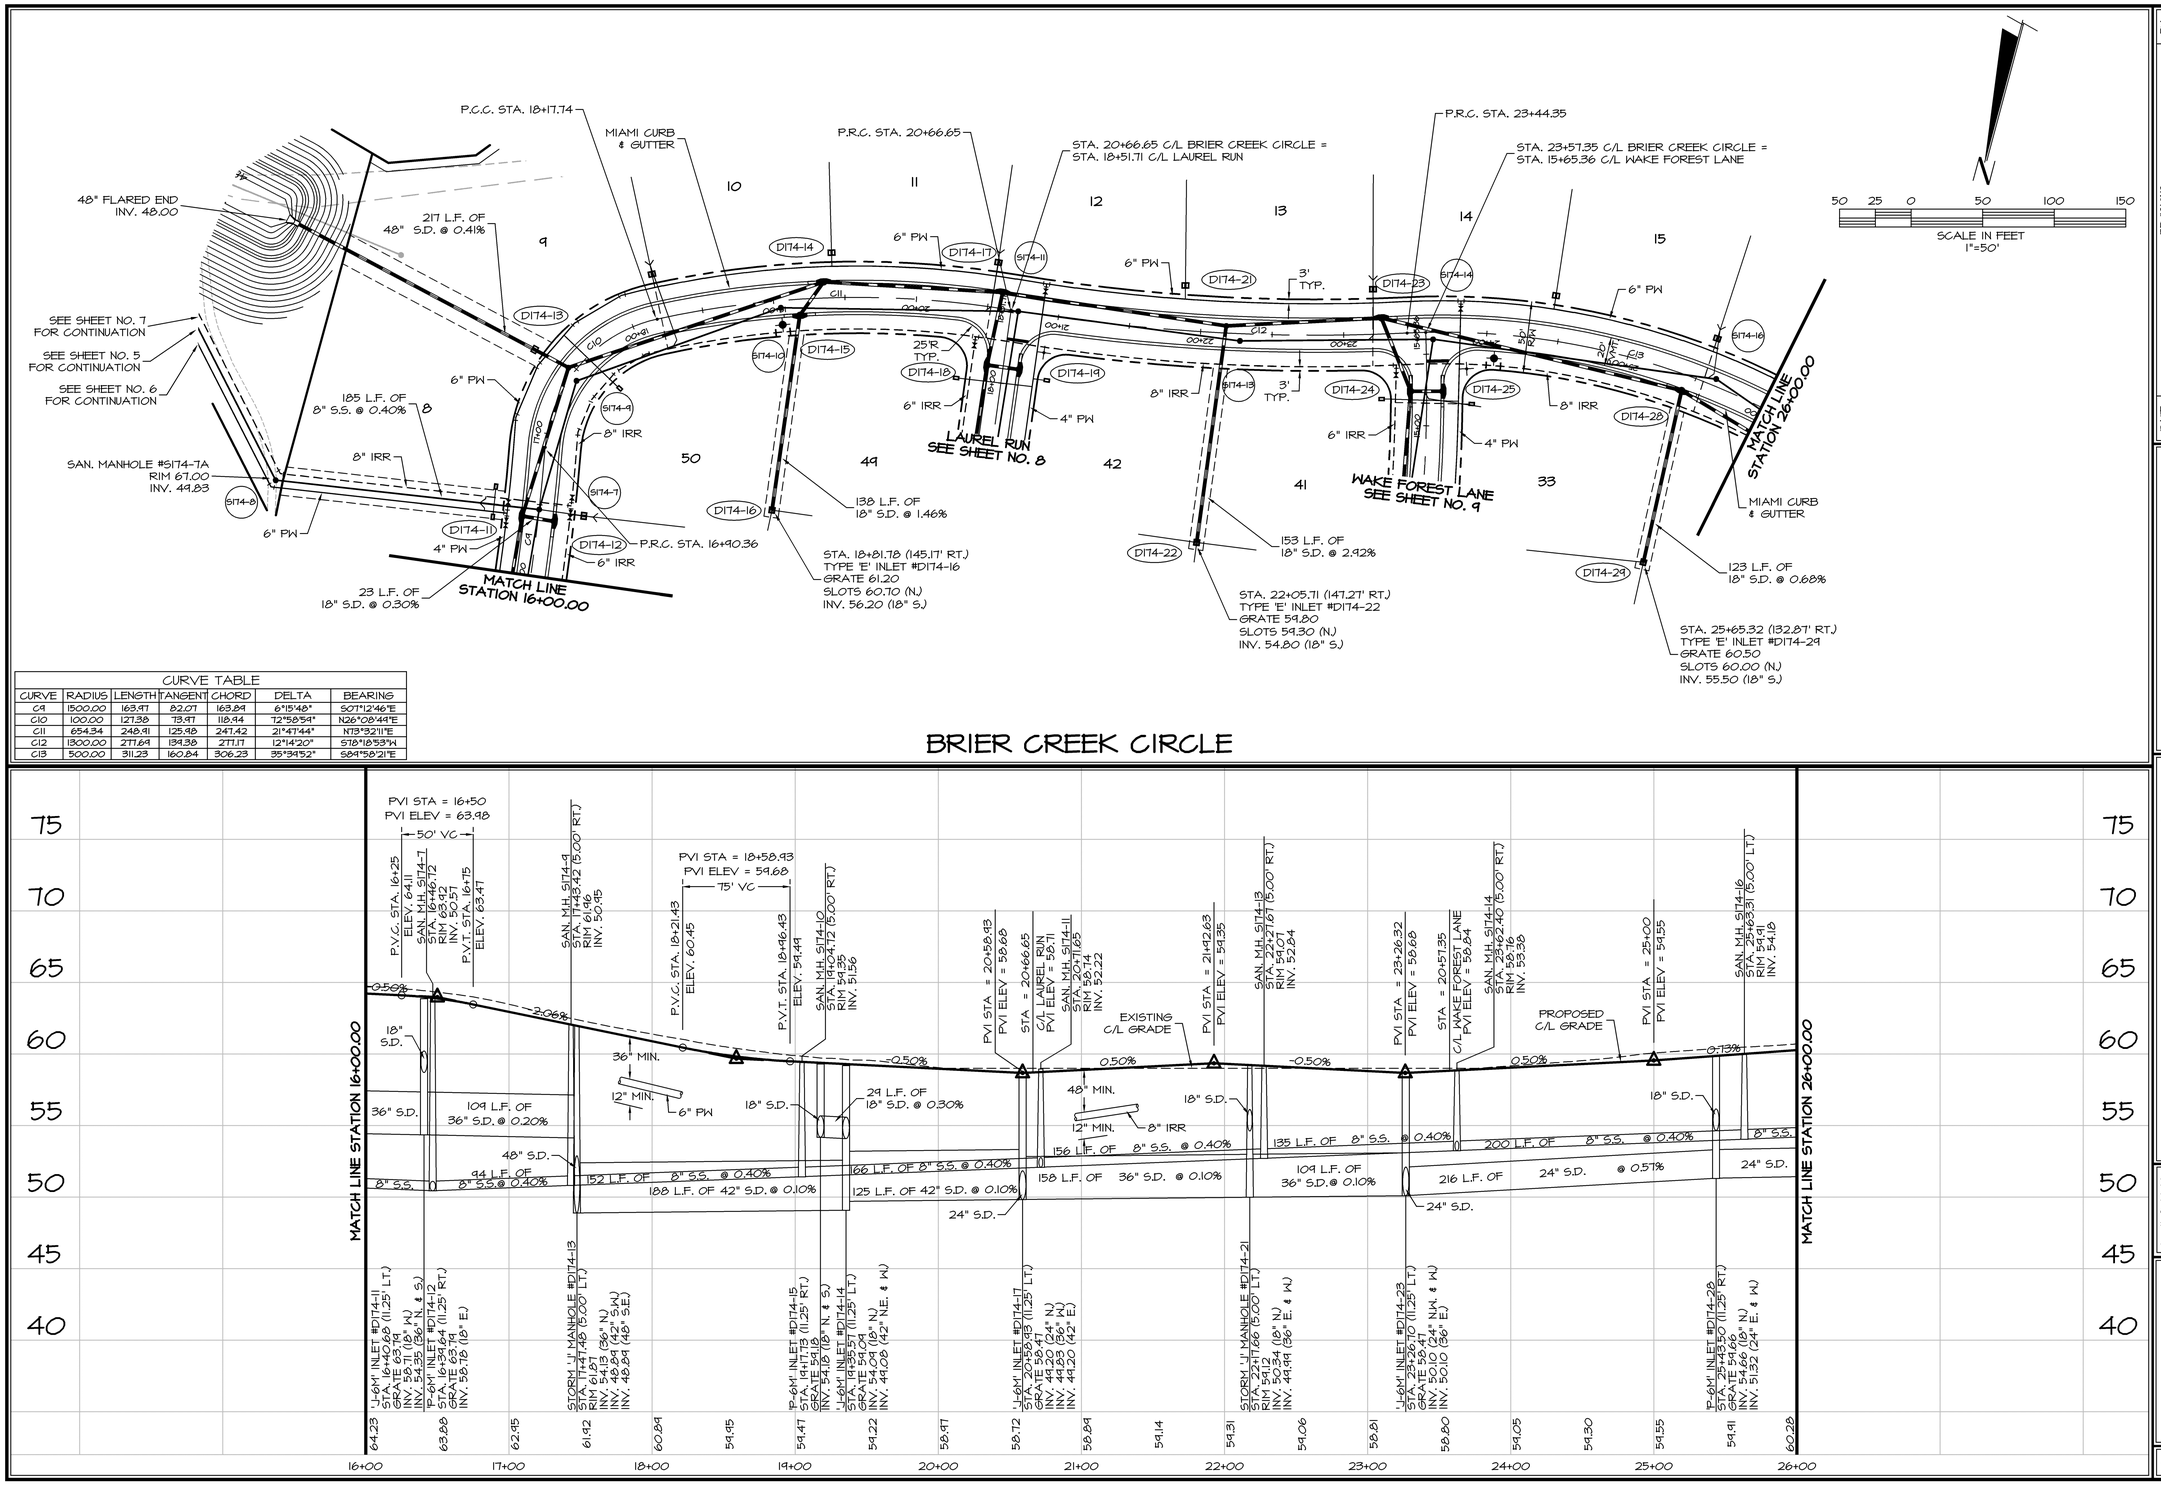

CURVE TABLE						
CURVE	RADIUS	LENGTH	TANGENT	CHORD	DELTA	BEARING
C9	1500.00	163.97	82.07	163.84	6°15'48"	S07°12'46"E
C10	100.00	127.38	73.97	118.44	72°58'54"	N26°08'44"E
C11	654.34	248.91	125.98	247.42	21°47'44"	N73°32'11"E
C12	1300.00	277.69	139.38	277.17	12°14'20"	S78°18'53"W
C13	500.00	311.23	160.84	306.23	35°34'52"	S84°58'21"E

BRIER CREEK CIRCLE

REVISIONS

DATE		BY

FARNER BARLEY AND ASSOCIATES, INC.
ENGINEERS ▲ SURVEYORS ▲ PLANNERS
Certificate of Authorization Number: 4709
4450 N.E. 83rd Road ○ Wildwood, Florida 34785 ○ (352) 748-3128

The Villages

VILLAGES OF SUMTER
UNIT 174

PLAN & PROFILE
BRIER CREEK CIRCLE

DATE 2-10-10
DRAWN BY DC
CHKD BY JAH
FILE NAME 174-PP4
JOB NO. 92.1141.1912

SHT. 11 OF 14

S:\SUMTER\UNITS\VILLAS\UNIT 174\CIVIL\CONSTRUCTION\011-174-PP4.dwg, 3/30/2010 9:05:48 AM