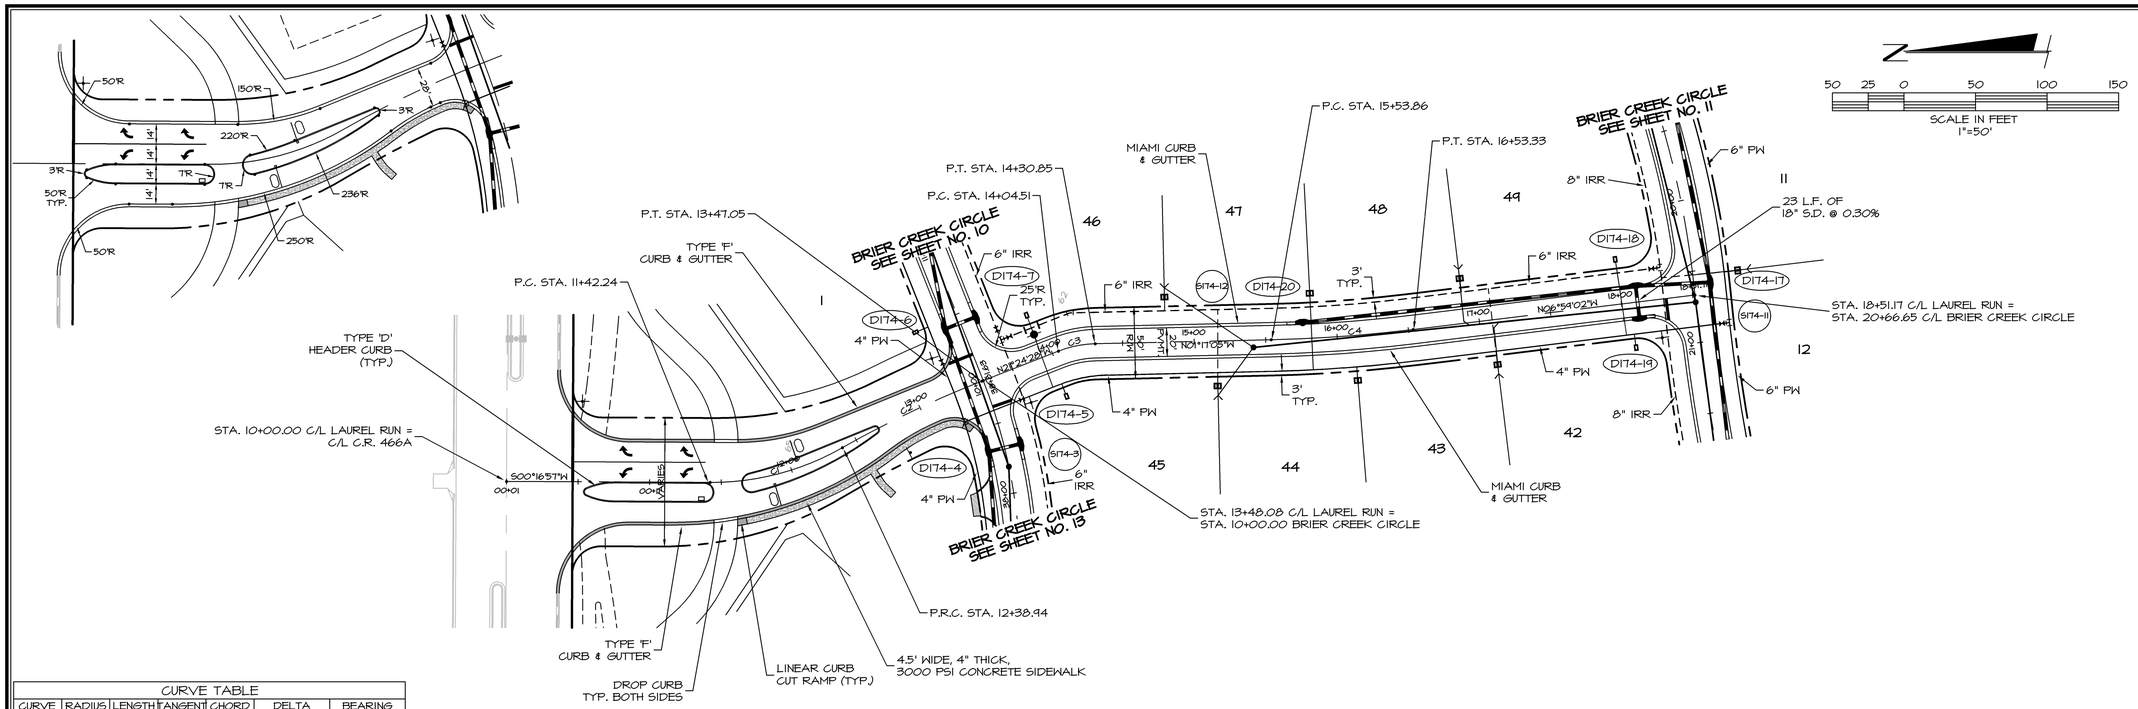

CURVE TABLE						
CURVE	RADIUS	LENGTH	TANGENT	CHORD	DELTA	BEARING
C1	185.00	96.70	49.48	95.60	29°56'56"	S14°41'31"E
C2	750.00	108.10	54.15	108.01	8°15'31"	N25°32'14"W
C3	75.00	26.34	13.31	26.21	20°07'24"	N11°20'47"W
C4	1000.00	99.47	49.78	99.43	5°41'57"	S04°08'03"E

LAUREL RUN

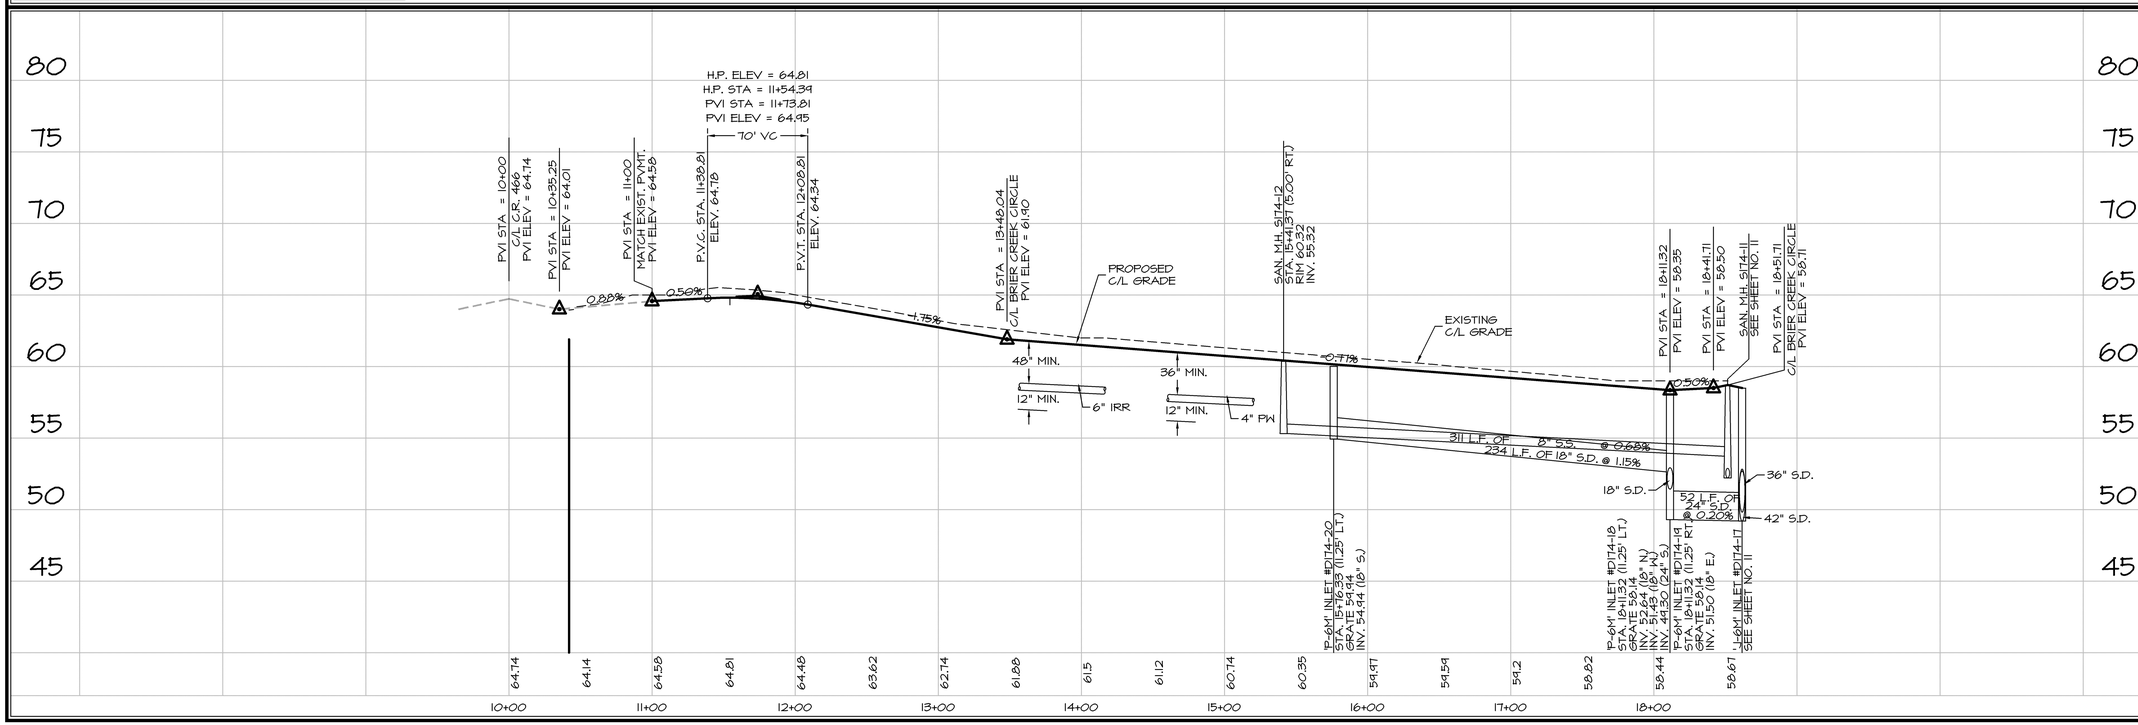

REVISIONS

DATE | BY

FARNER BARLEY AND ASSOCIATES, INC.
ENGINEERS ▲ SURVEYORS ▲ PLANNERS
Certificate of Authorization Number: 4709
4450 N.E. 83rd Road ○ Wildwood, Florida 34785 ○ (352) 748-3126

The Villages

VILLAGES OF SUMTER
UNIT 174

PLAN & PROFILE
LAUREL RUN

DATE 2-10-10
DRAWN BY DC
CHKD BY JAH
FILE NAME 174-PP1
JOB NO. 921141.1912

SHT. 8 OF 14

S:\SUMTER\UNITS&VILLAS\UNIT 174\CIVIL\CONSTRUCTION\008-174-PP1.dwg, 3/30/2010 8:59:34 AM